



Cabinet RUEZ & Associés

SARL de Géomètre-Expert
19, Rue du Général Leclerc - 25200 MONTBELIARD
tél. 03-81-91-72-03 - cabinet.ruez@orange.fr
http://www.cabinetruez.fr

CONSEILLER VALORISER GARANTIR
GÉOMÈTRE-EXPERT

Notes:

- 2 : borne rouge OGE*, 4 et 8 : respectivement clou d'arpentage et clou d'arpentage avec rondelle en aluminium OGE*, tous trois plantés le 31 janvier 2020 par la SARL Cabinet RUEZ & Associés, société de Géomètre-Expert à Montbéliard,
- 3 : ancienne borne en pierre couchée,
- 10 et 11 : bornes en granite,
- 12 : ancienne borne en pierre,
- 16, 17, 18 et 20 à 24 : angles de bâtiment,
- 1-9 : face est du mur de clôture appartenant aux époux LEGENDRE, étant précisé que le sommet 1 correspond au prolongement de la limite 4-2 et le sommet 9 au prolongement de la ligne 11-10,
- 5, 6 et 7 : angles de murs de clôture appartenant aux Epoux COLNEY,
- 4-5-6-7-8 : alignement de la Rue du Bois JOLI délivré par la Commune de BAVANS.
- 13-14-15 : sommets de limite de la propriété COLNEY sous l'emprise de la voie actuelle.

La limite séparative de propriétés 1-2-4 et le sommet de limite 8, font par ailleurs l'objet d'un procès-verbal de délimitation-bornage dressé par la SARL Cabinet RUEZ & Associés, société de Géomètre-Expert à Montbéliard, consécutivement aux opérations de délimitation contradictoires des 26 septembre 2019 et 31 janvier 2020.
La minute de ce procès-verbal est conservée au rang des archives de ladite SARL.

*OGE : Ordre des Géomètres-Experts - lettres inscrites sur le dessus de la borne ou de la rondelle en aluminium

COORDONNEES RECTANGULAIRES DES POINTS DES SOMMETS DE LIMITES ET DE REPERES		
Matricule	X	Y
1	1981700.44	6260621.29
2	1981702.43	6260621.53
3	1981731.12	6260625.11
4	1981770.85	6260630.07
5	1981772.93	6260635.79
6	1981775.43	6260642.55
7	1981776.26	6260643.02
8	1981779.16	6260650.33
9	1981700.50	6260644.64
10	1981700.57	6260644.64
11	1981739.30	6260647.44
12	1981701.88	6260613.24
13	1981781.98	6260650.53
14	1981778.29	6260643.43
15	1981772.88	6260630.32
16	1981714.75	6260633.84
17	1981715.25	6260627.84
18	1981731.22	6260629.20
20	1981780.25	6260658.87
21	1981770.04	6260659.45
22	1981769.58	6260667.30
23	1981739.41	6260621.51
24	1981740.36	6260613.52


Le système planimétrique est rattaché au système RGF93-CC47

19056PV3P - PLAN DRESSE FEVRIER 2020


(AI 545)

(AI 546)

Echelle : 1/250

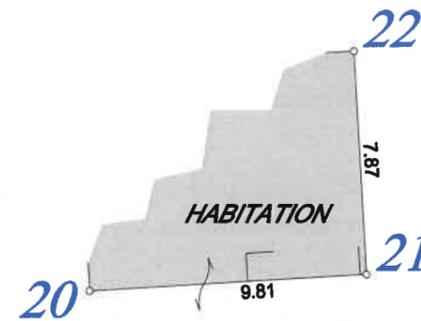

Indivision SONNET
(AI 657)

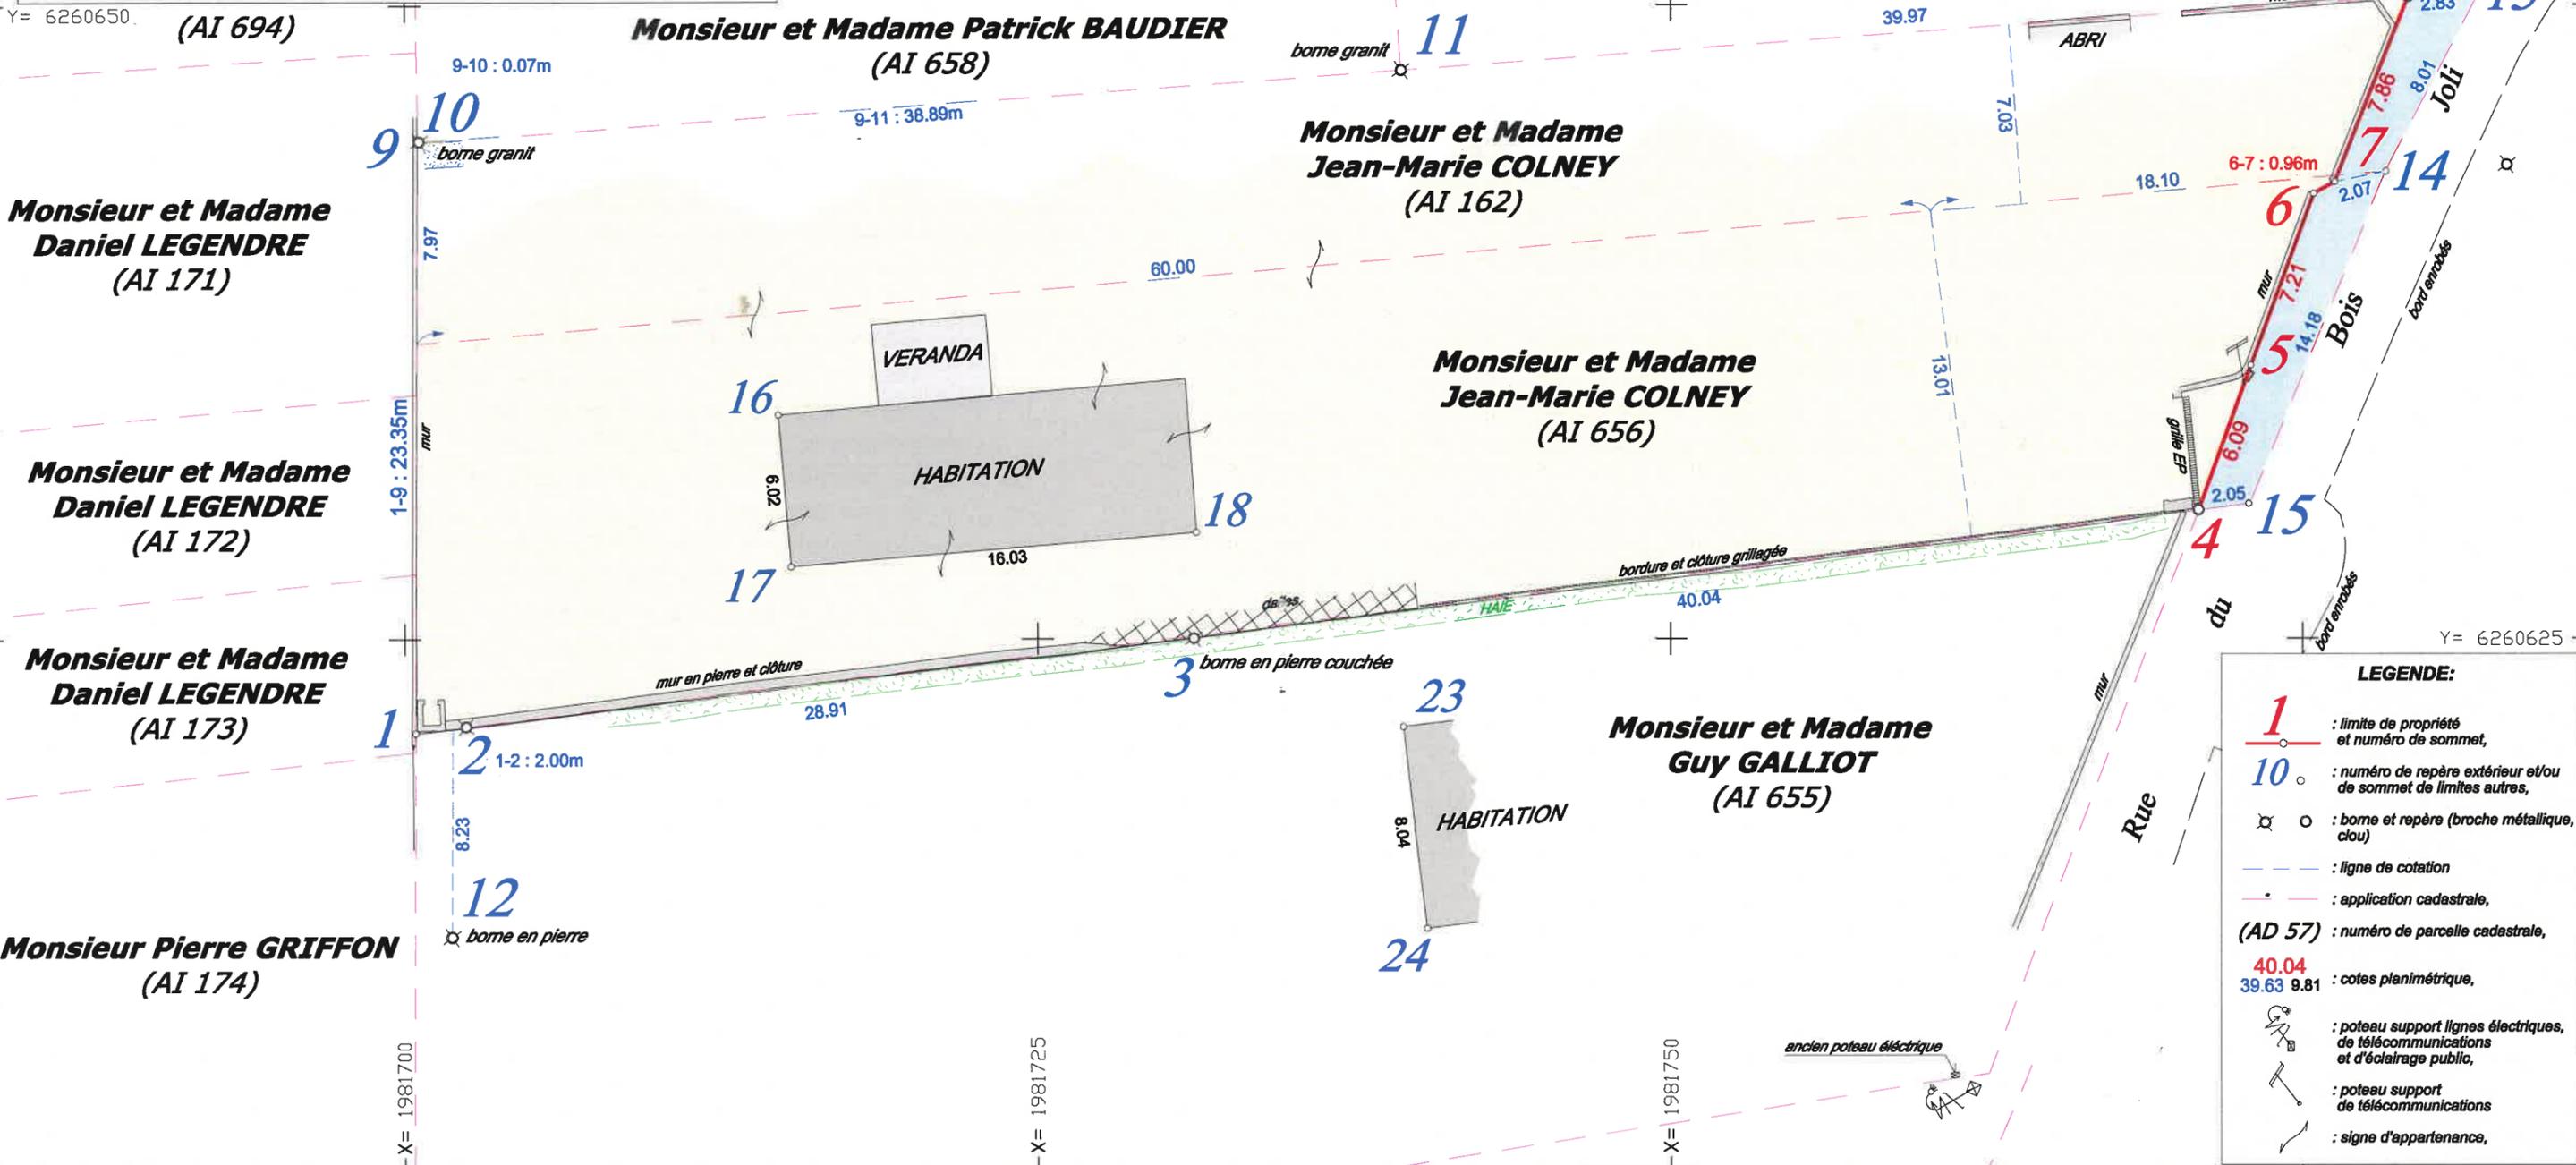

LEGENDE:

- 1** : limite de propriété et numéro de sommet,
- 10** : numéro de repère extérieur et/ou de sommet de limites autres,
- : borne et repère (broche métallique, clou)
- : ligne de cotation
- : application cadastrale,
- (AD 57)** : numéro de parcelle cadastrale,
- 40.04** : cotes planimétrique,
- 39.63 9.81** : cotes planimétrique,
- : poteau support lignes électriques, de télécommunications et d'éclairage public,
- : poteau support de télécommunications
- : signe d'appartenance,

Y= 6260650.

Y= 6260625

X= 1981700

X= 1981725

X= 1981750